


## 施工箇所 平面図

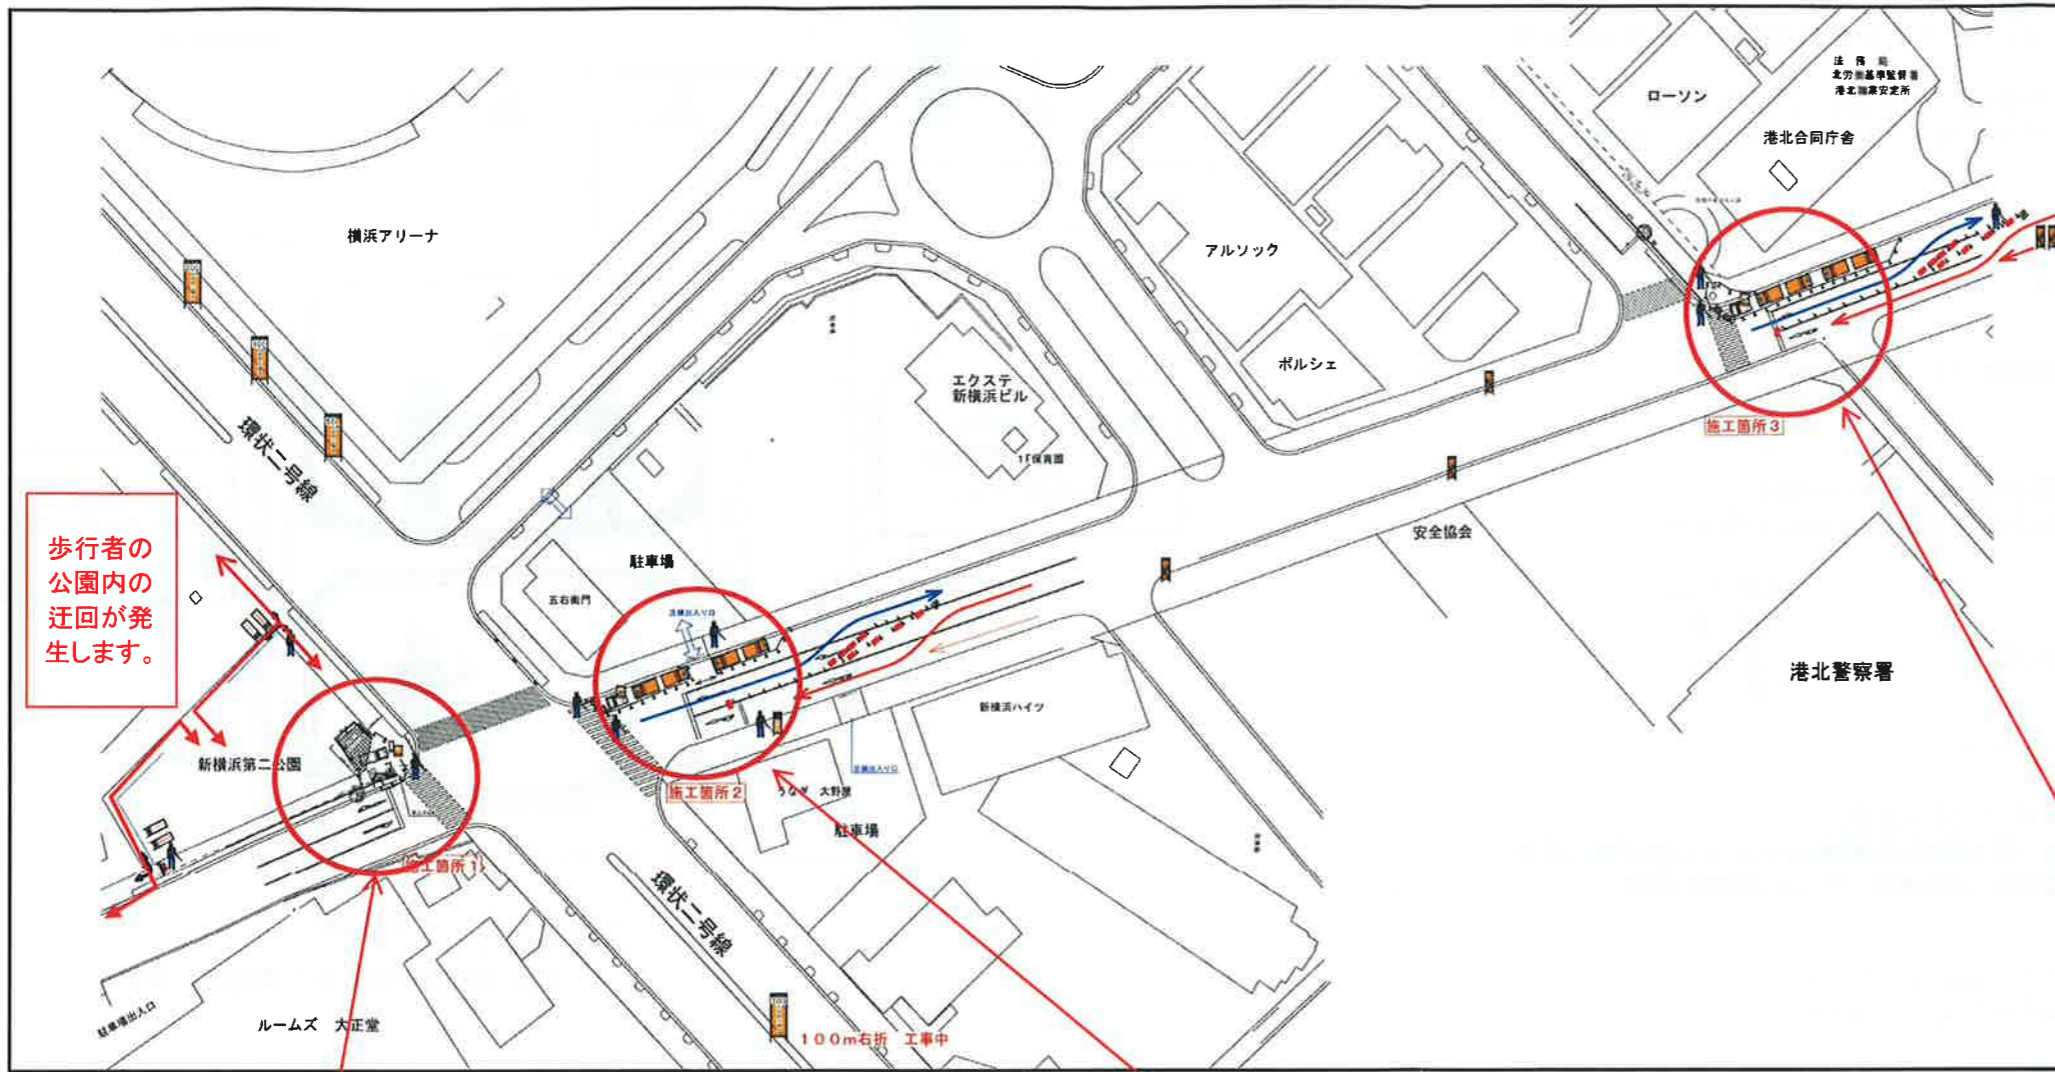

歩行者の公園内の迂回が発生します。

### 施工箇所1(昼間 夜間両方)

施工時間 昼間施工 9:00~17:00  
 交通規制 公園入口を閉鎖し、歩道上公園入口部に工事車両(0~2台)を予定します。歩行者は公園内を迂回をお願いします。

施工時間 夜間施工 21:00~5:00  
 交通規制 歩道上のマンホールを開けるのみ、工事車両はありません。歩行者は歩道を通行できます。

### 施工箇所2(夜間)

施工時間 夜間施工 21:00~5:00  
 交通規制 車道上に工事車両(3~5台)を予定します。環状2号線への2車線を1車線規制します。歩行者は歩道を通行できます。

### 施工箇所3(昼間 夜間両方)

施工時間 昼間施工 9:00~17:00  
 交通規制 歩道上に工事車両(2台)を予定します。歩行者は歩道を通行できます。

施工時間 夜間施工 21:00~5:00  
 交通規制 車道上に工事車両(3~5台)を予定。環状2号線へ向かう2車線を1車線規制(港北警察署側)します。歩行者は歩道を通行できます。

## 規制帯の設置パターン

- 施工箇所1、2、3のそれぞれ単独箇所
- 施工箇所1(昼間)+施工箇所3(昼間)
- 施工箇所1(夜間)+施工箇所2(夜間)
- 施工箇所1(夜間)+施工箇所3(夜間)

※突然のゲリラ豪雨など、悪天候時は作業員の安全確保の為この限りではありません。

※各箇所の交通誘導員は港北警察署と協議し、人員を配置します。現場周辺での事故防止に努め、歩行者及び近隣住民の安全確保、通行車両への安全対策を最優先と致します。

※規制箇所が日々変わる場合がありますが、ご理解のほどお願い致します。

※規制箇所の大幅な変更が発生した場合は、再度お知らせします。