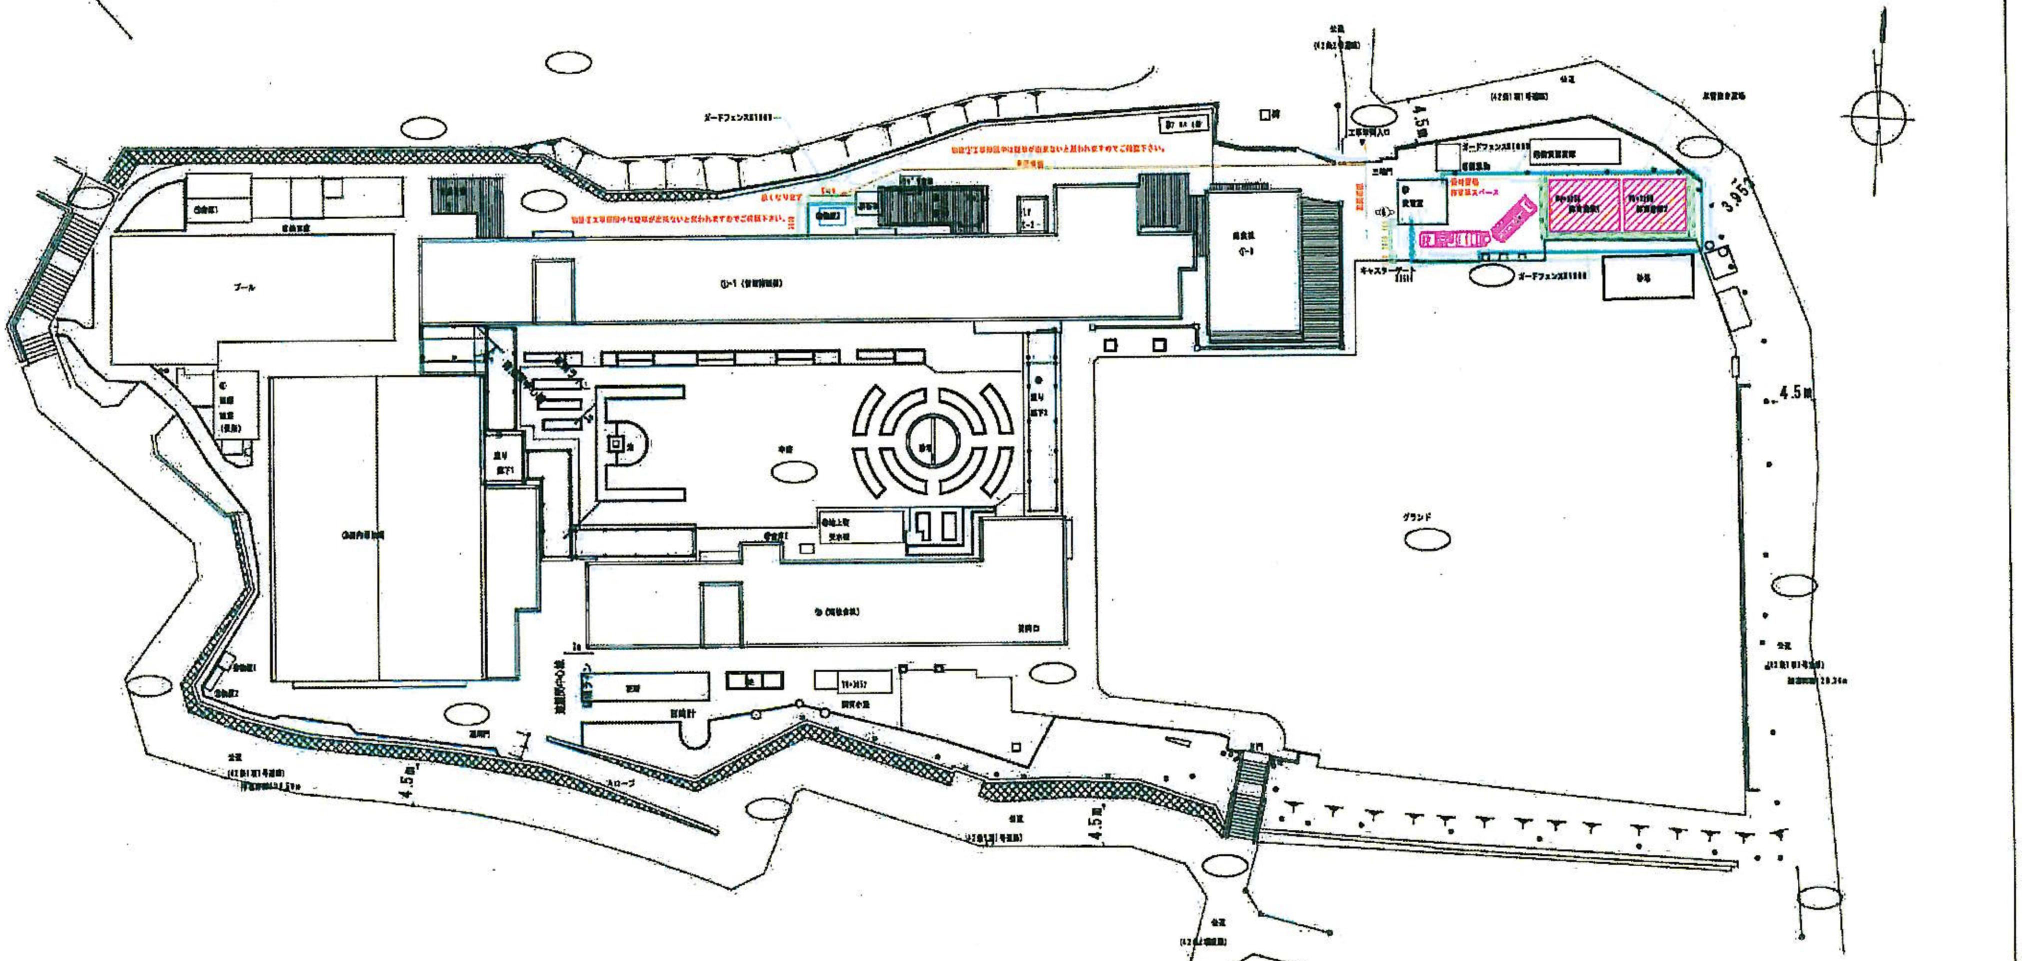

配置図（仮設計画図）　S=1/300

凡例

- ガードフェンス H=1800
- 交通整理員
- 外部足場（枠組本足場 600枠500布枠 ）ネット状養生シート
- 外部足場（単管抱き足場）ネット状養生シート

特記事項

(1) 仮設計画に関し、学校長・監督員と事前に協議し施工計画書作成の上承認をとり施工すること。
(2) 交通整理員は、資材搬入時、生コン打設時、重機作業時等必要に応じて敷地内を巡回しながら児童等学校関係者を誘導し安全を確保すること。
(3) 工事関係車両の駐車については路上駐車は行わないこと。

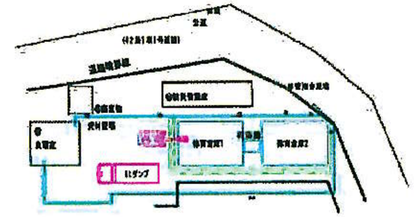

シートによる養生を行うこと。

横浜市建築局	工事名	
設計者 株式会社 アーク設計	図面名	仮設計画図